


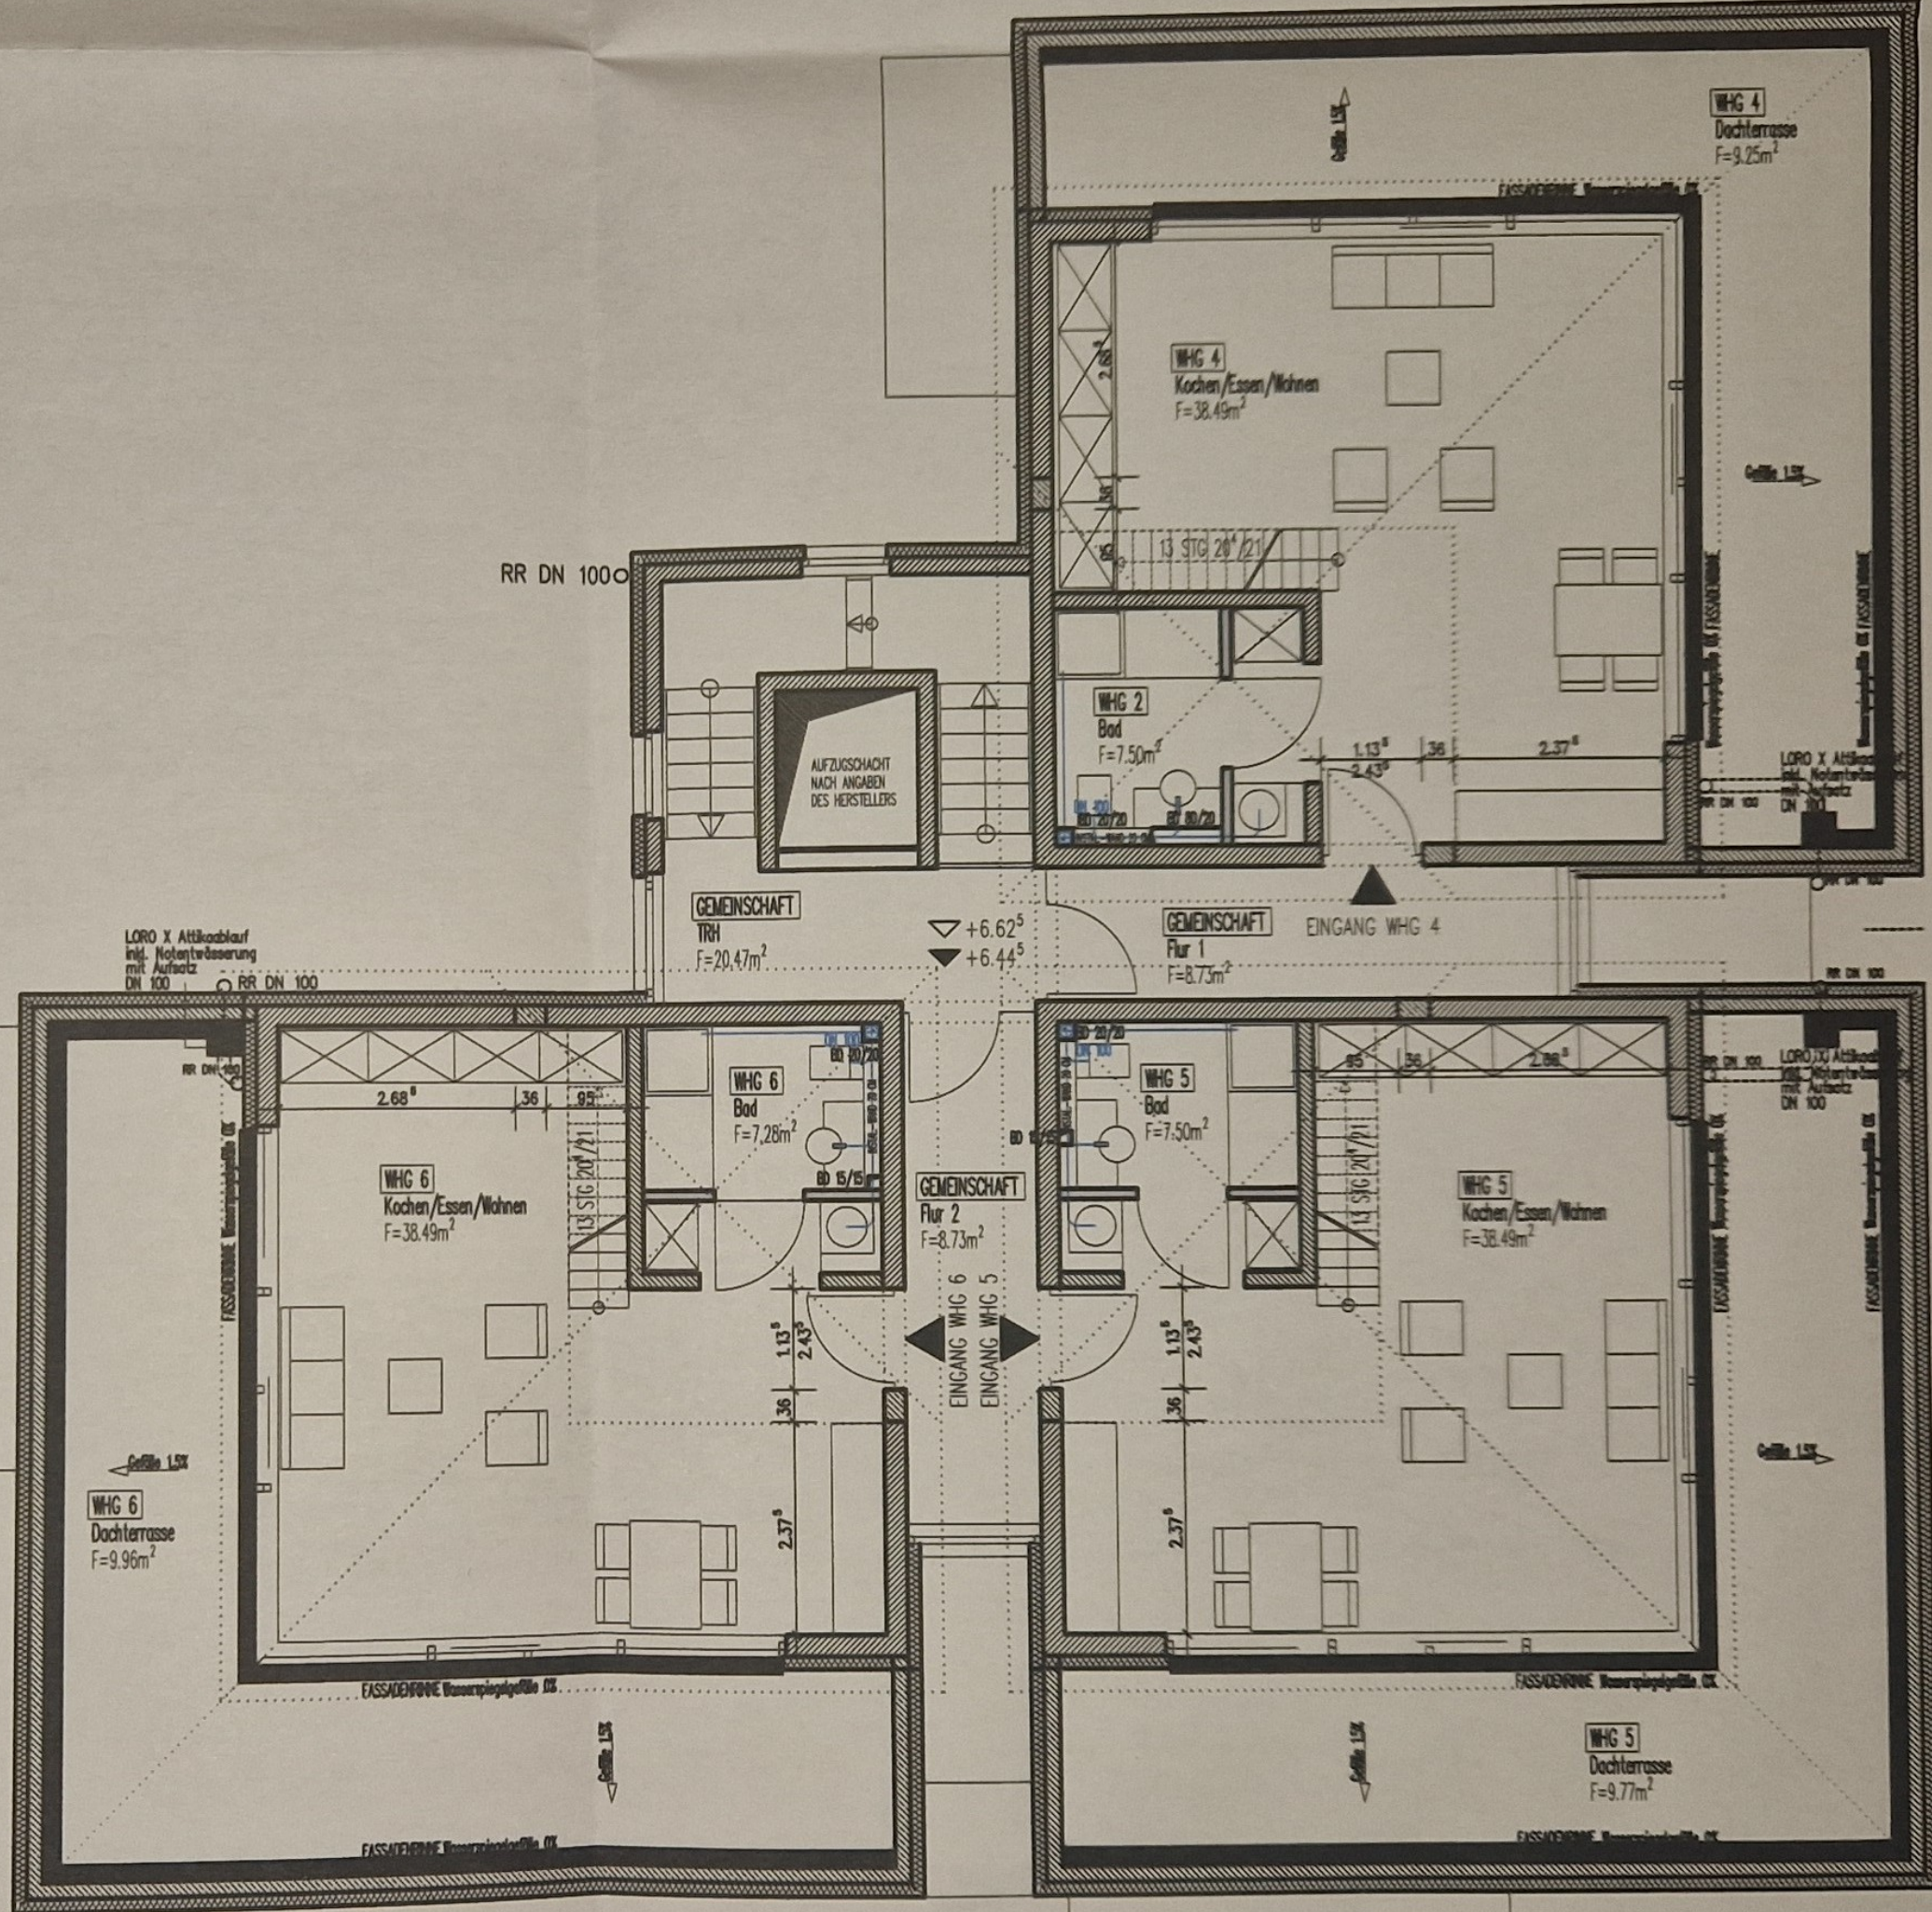

RR DN 100
bei rechteckigem Fallrohr:
RR 120/150

ATTIKADIREKTABLAUF FÜR HAUPT- &
NOTENTWASSERUNG DN 100

Gefälle 1.0%

B

Gefälle 1.0%

Gefälle 1.0%

Gefälle 1.0%

WHG 6
Schlafen
 $F=16.81\text{m}^2$

2.0 m

WHG 5
Schlafen
 $F=16.81\text{m}^2$

2.0 m

A