



**Landesamt für Vermessung,
Geoinformation und Landentwicklung**
Zentrale Außenstelle


Kaibelstrasse 4-6, 66740 Saarlouis
Tel.: 0681/9712-400
Fax: 0681/9712-480
e-mail: zas@lvgl.saarland.de

**Auszug aus dem
Liegenschaftskataster**
Liegenschaftskarte 1:1000

Erstellt am 25.08.2026
Auftragsnummer: 19127_207261

Flurstück: 1/246
Flur: 1
Gemarkung: Saarlouis

Gemeinde: Saarlouis
Kreis: Saarlouis

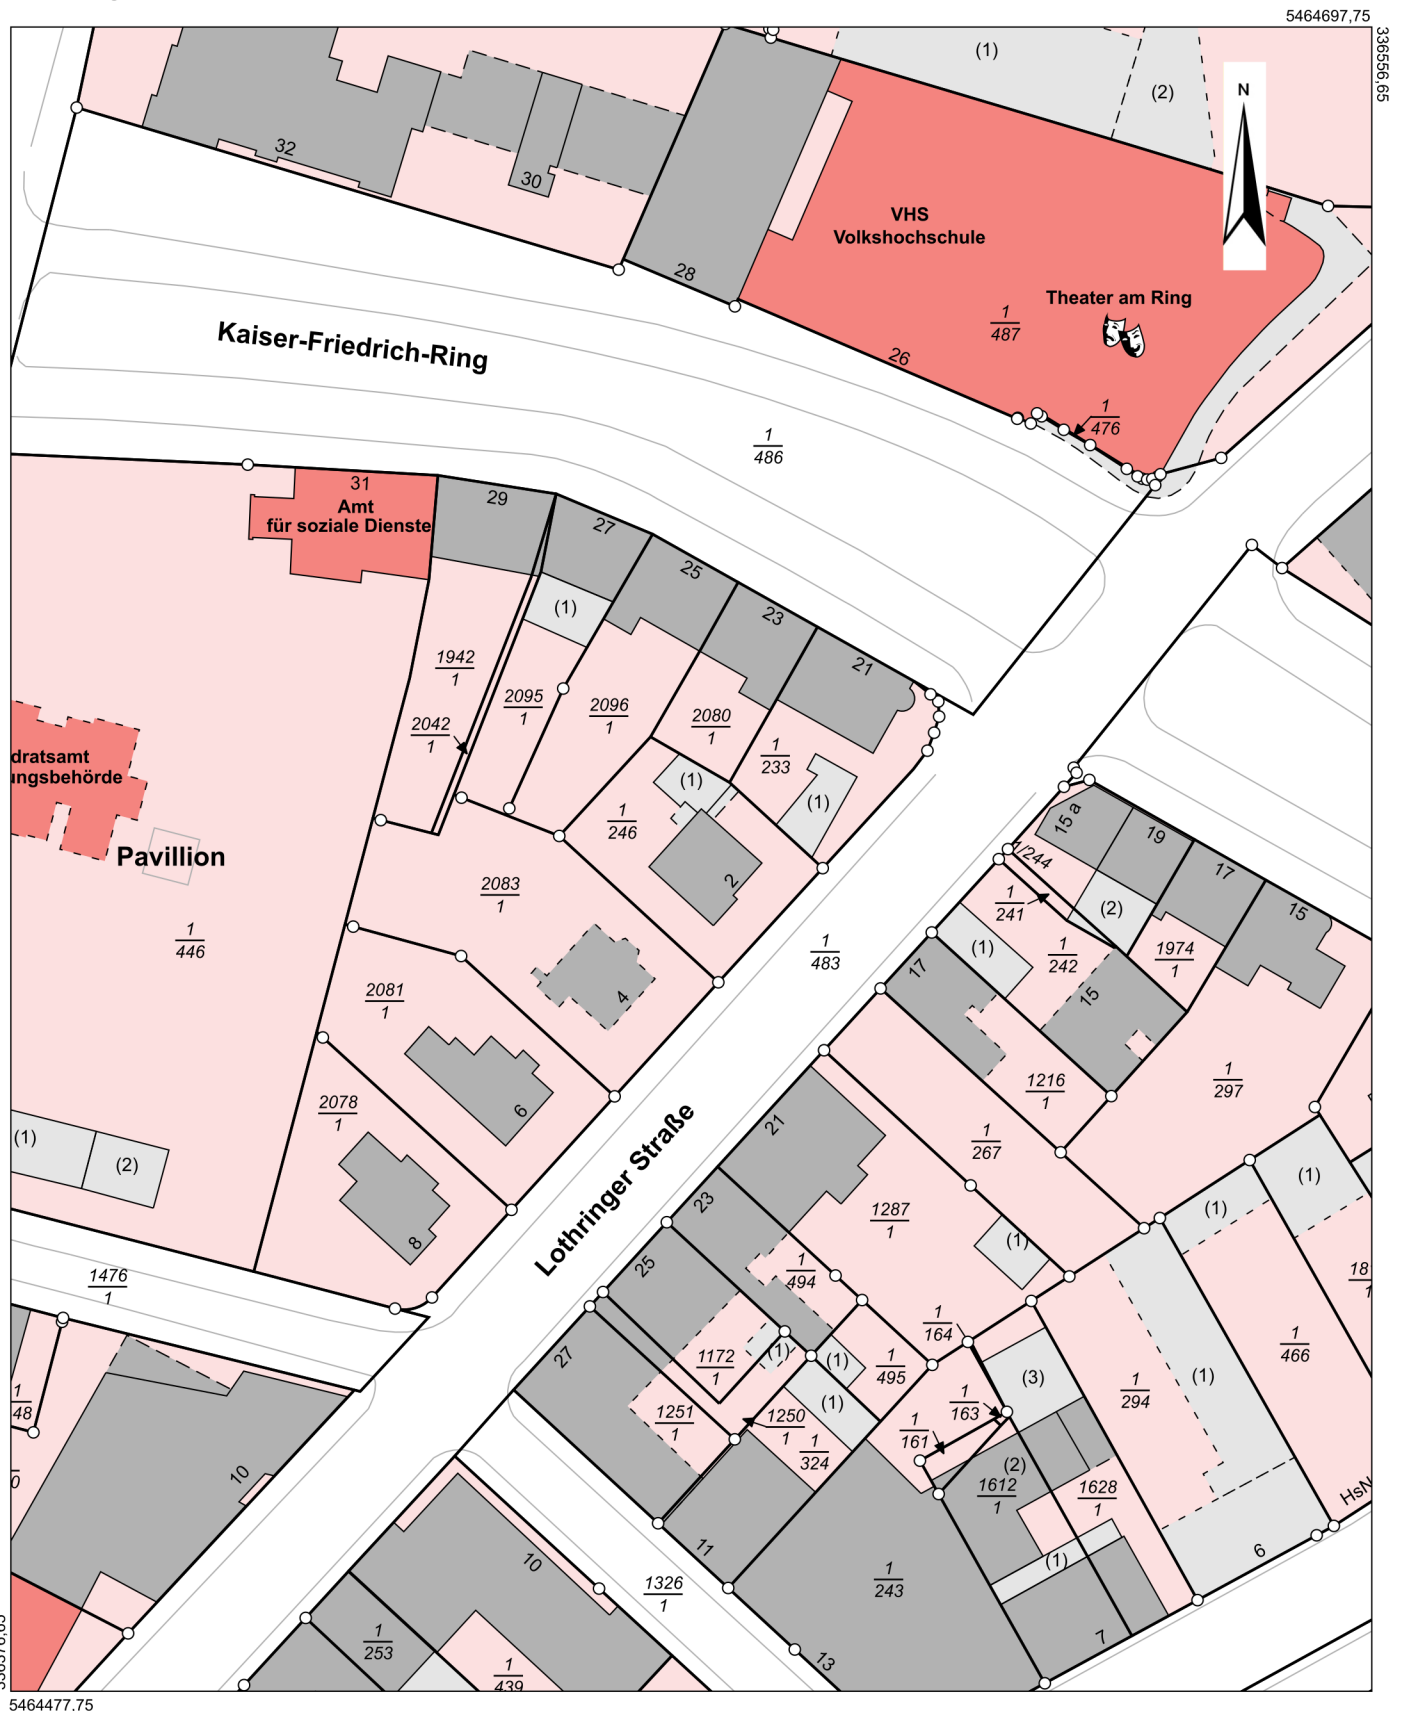

Maßstab: 1:1000 0 10 20 30 Meter

Der vorliegende Auszug aus dem Liegenschaftskataster darf nur mit der Erlaubnis des Landesamtes für Vermessung, Geoinformation und Landentwicklung vervielfältigt, veröffentlicht und verbreitet werden. Einer Erlaubnis bedarf es nicht, wenn Auszüge für eigene, nicht gewerbliche Zwecke vervielfältigt werden.
Die Übereinstimmung des örtlichen Gebäudebestandes mit der Karte wurde nicht geprüft.