



Zeichnung zum Entwurf des neuen Gebäudes des Schulhauses.

1:50

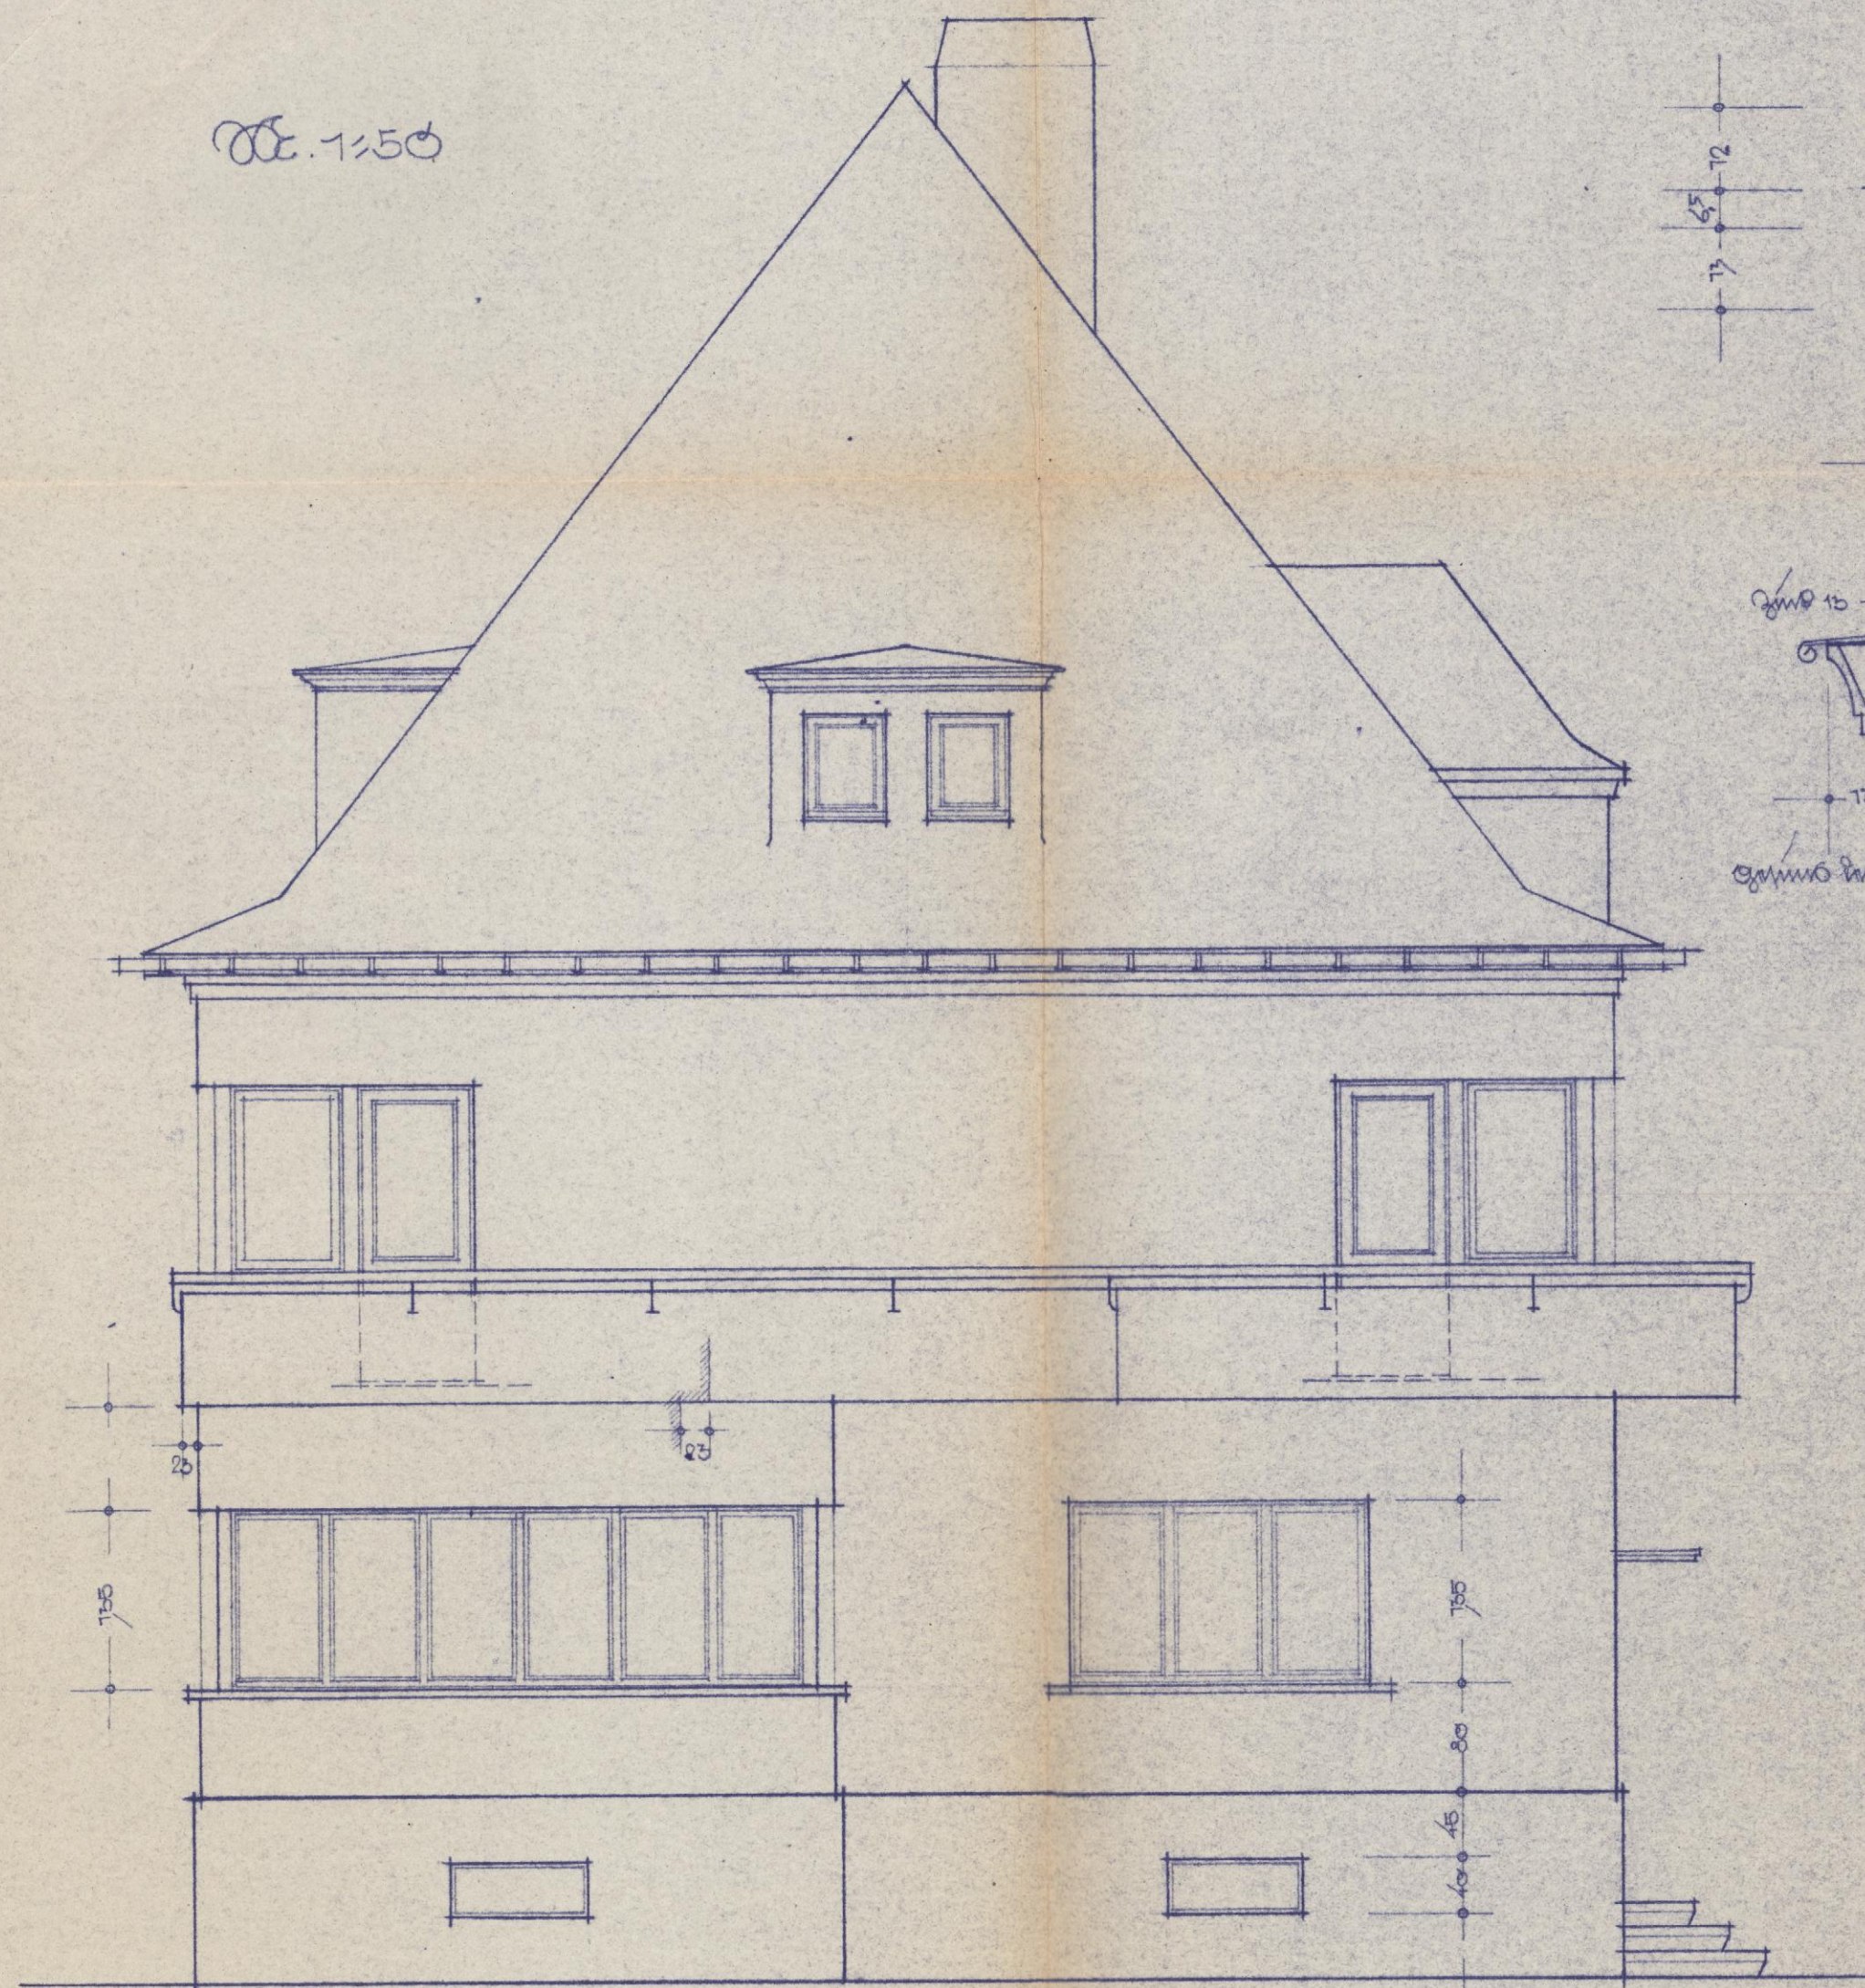

Entwurf des Oberen

Verleitet, im
die Zeichnung:
Eig. Seite
die Zeichnung:
H. L. L. L. L.

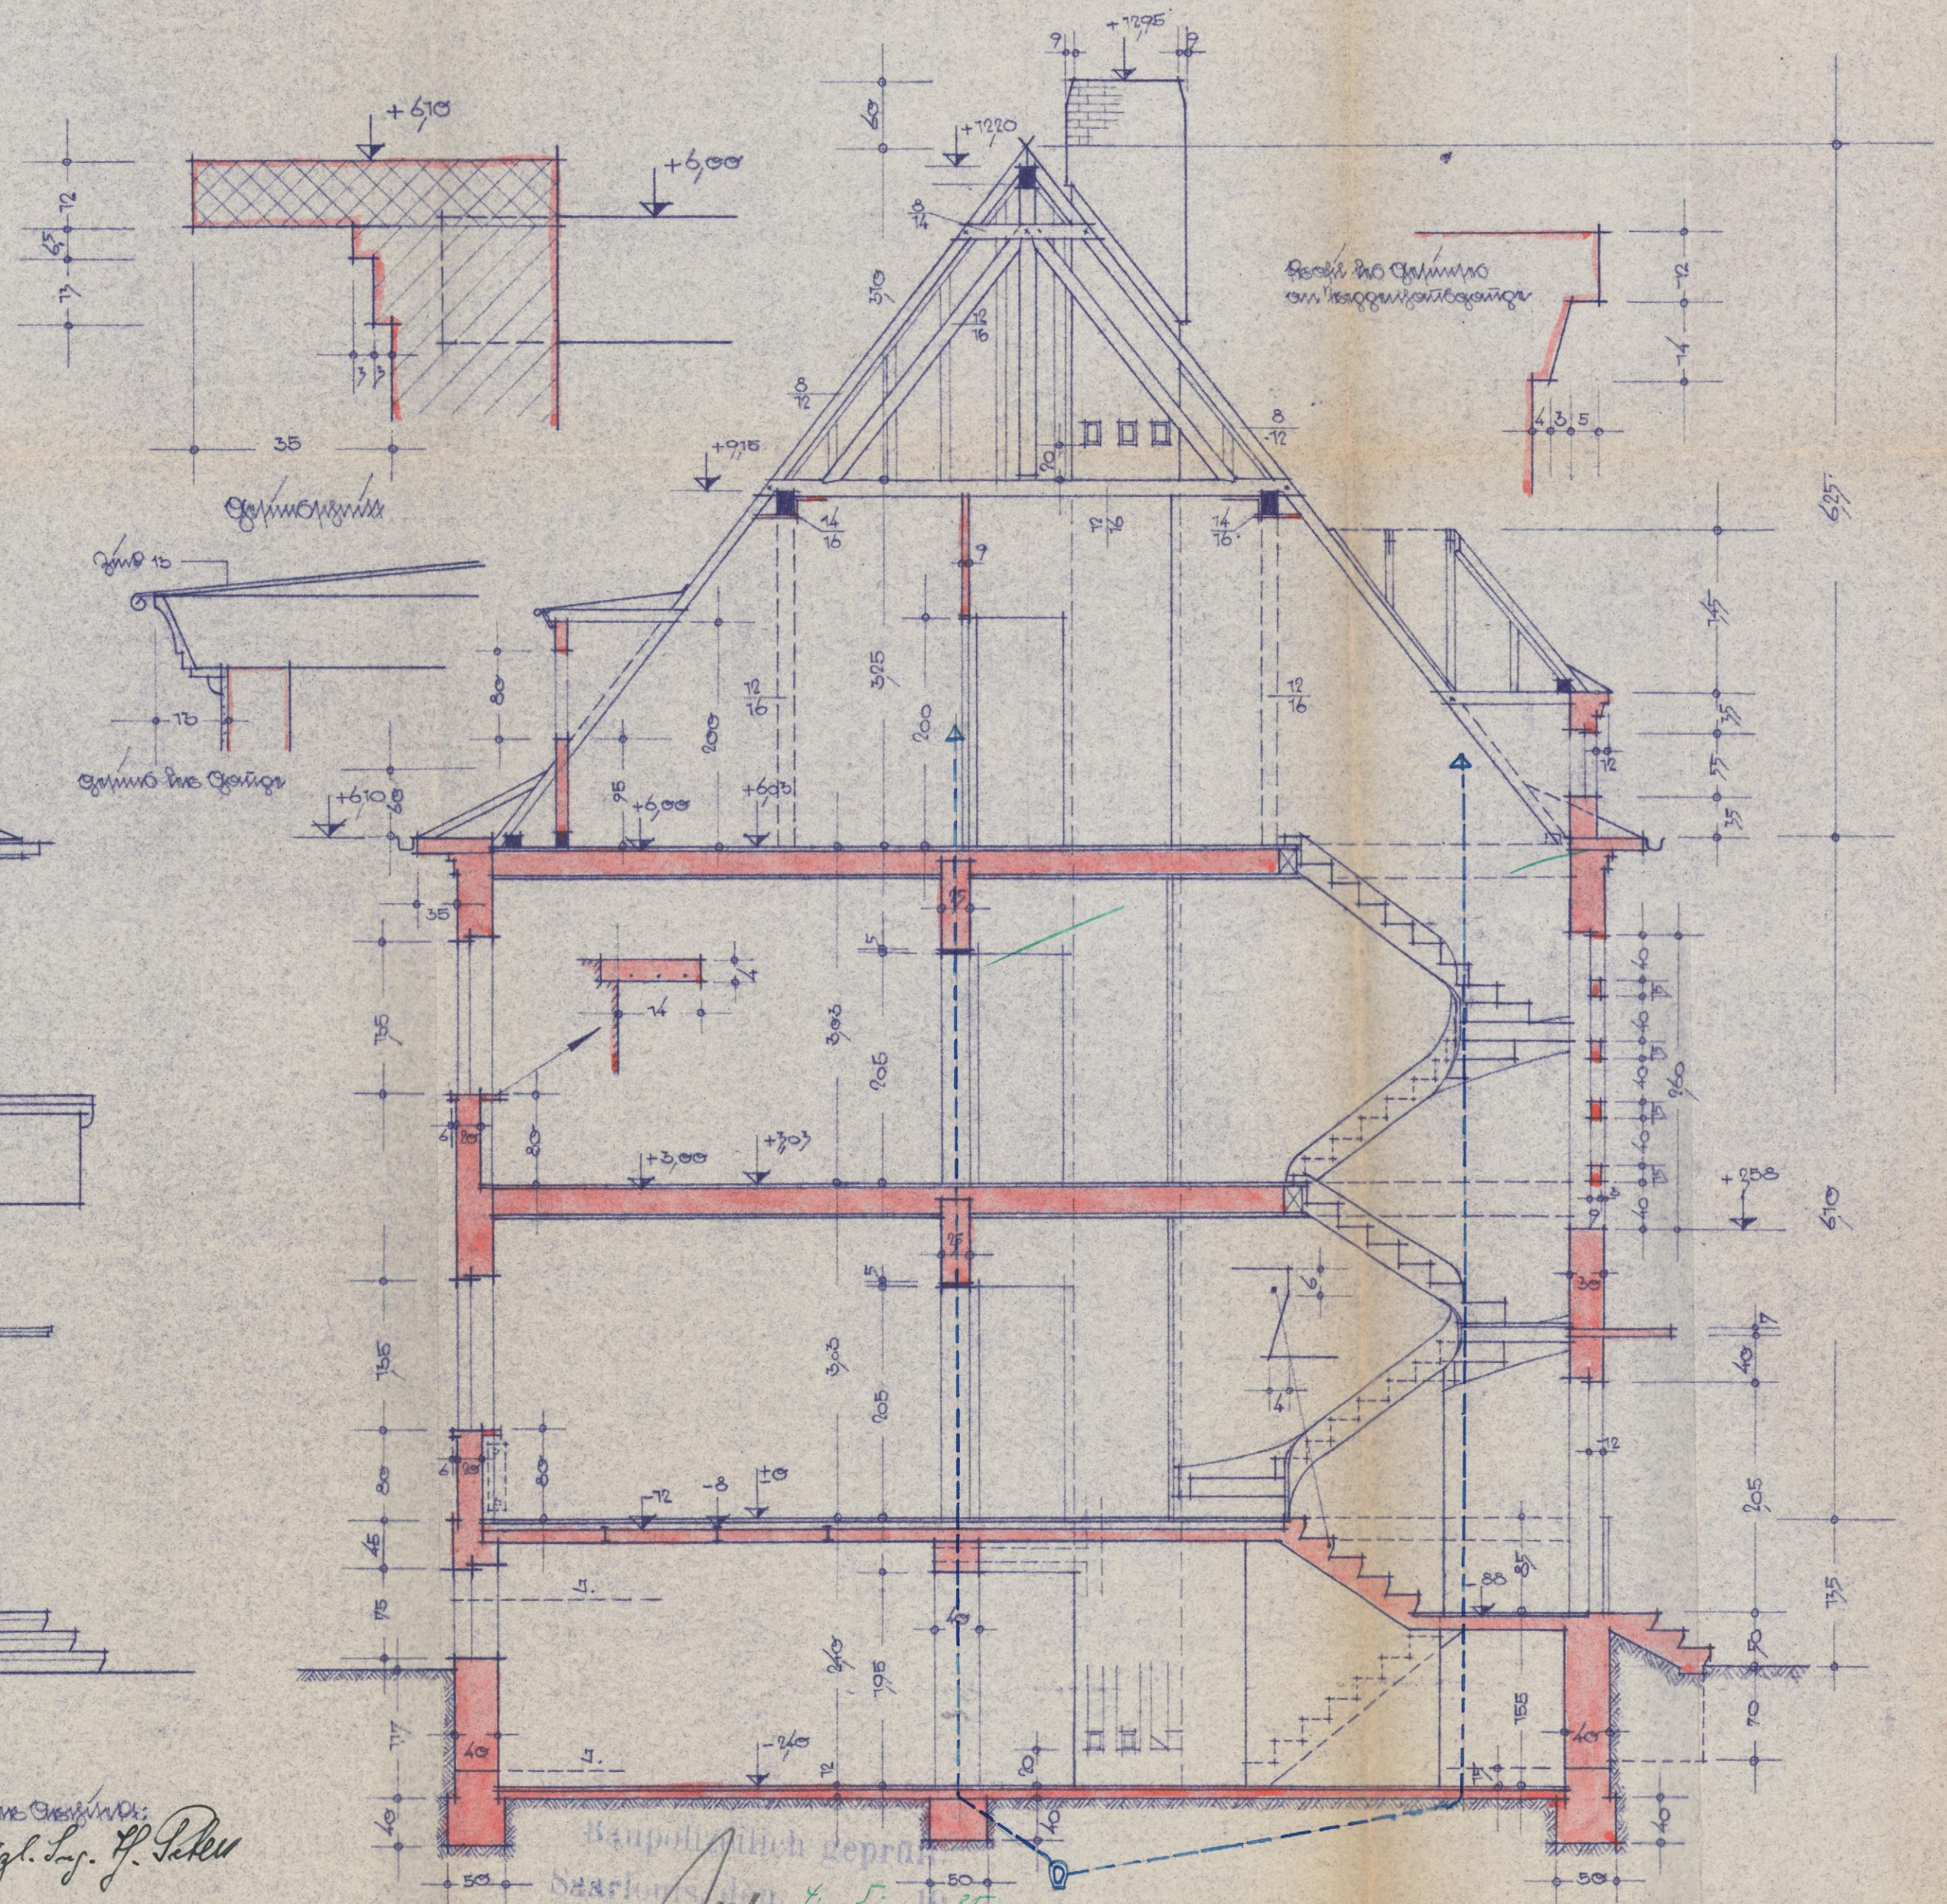

Baupolizistlich geprüft
Der Stadtmeister

Gezeichnet a. b.