




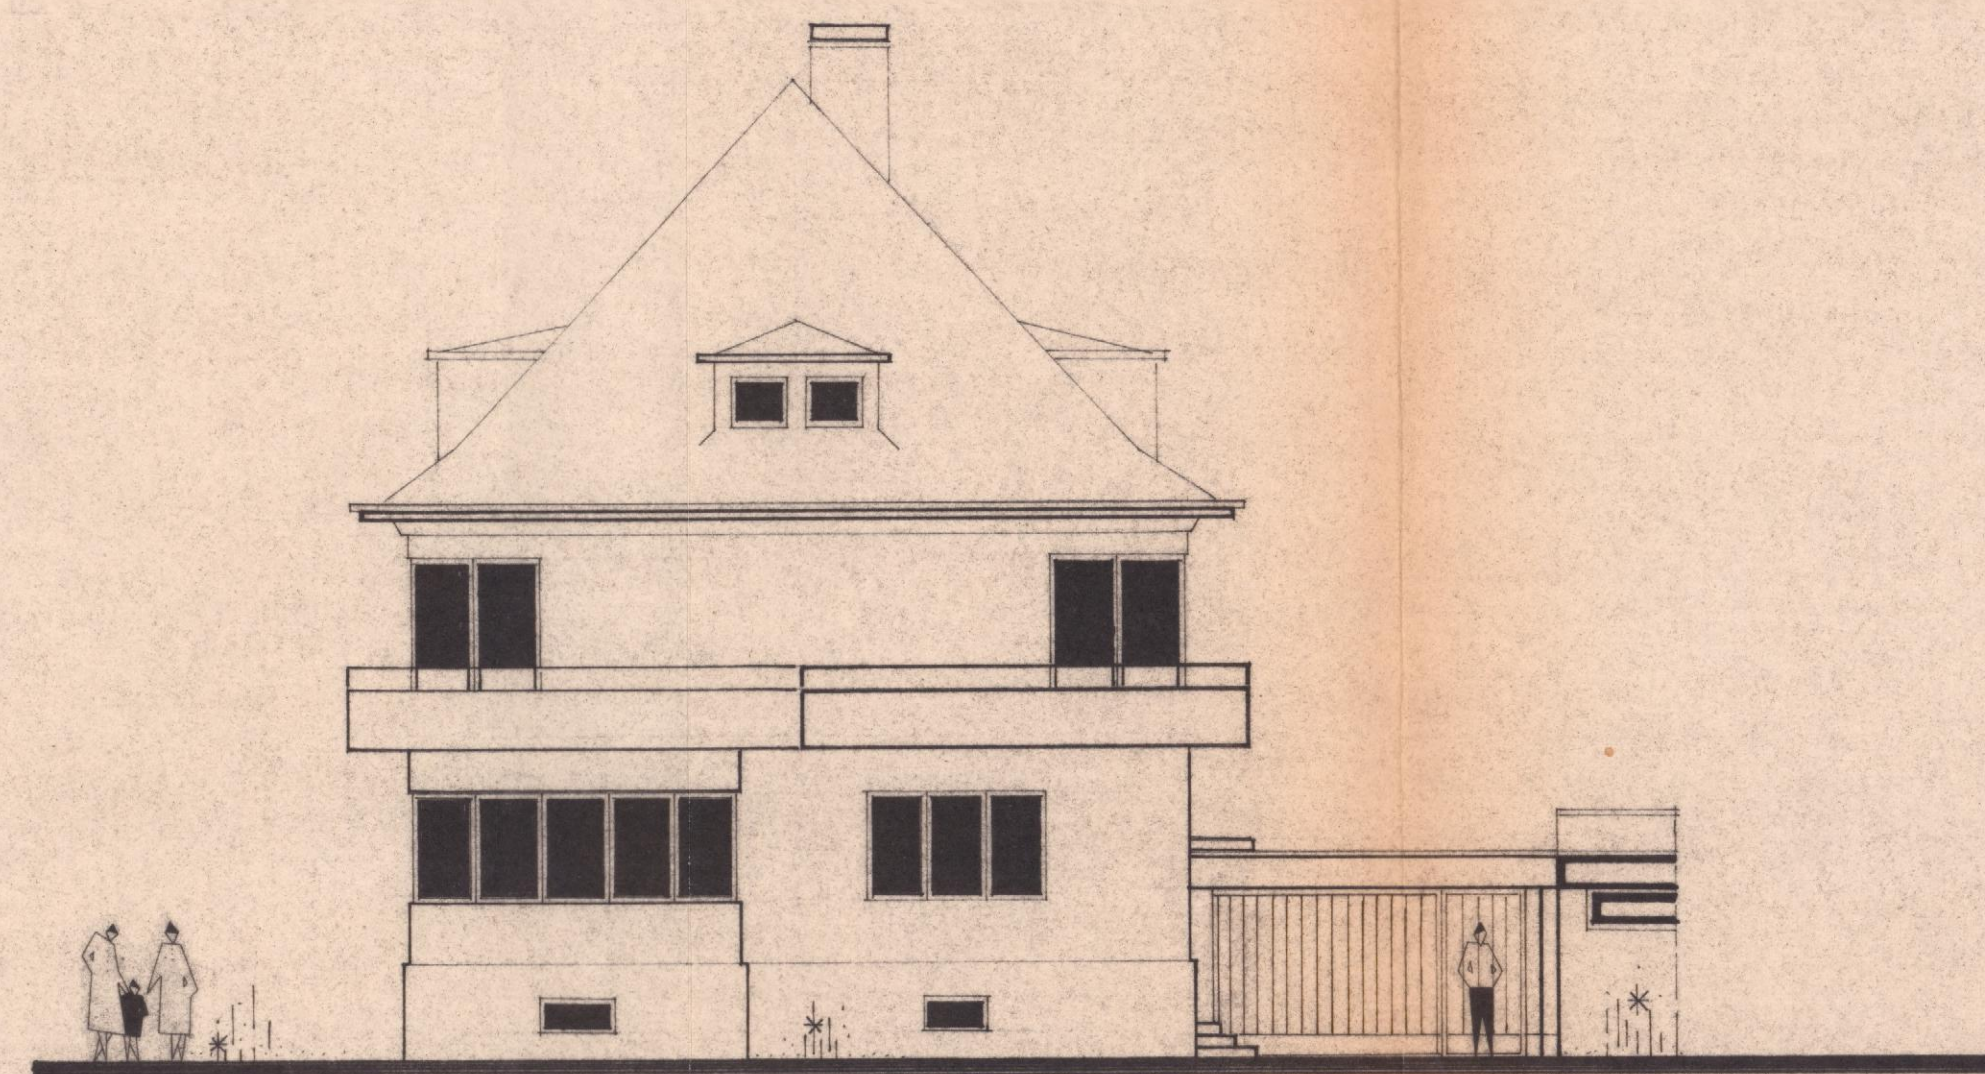


STRASSENANSICHT

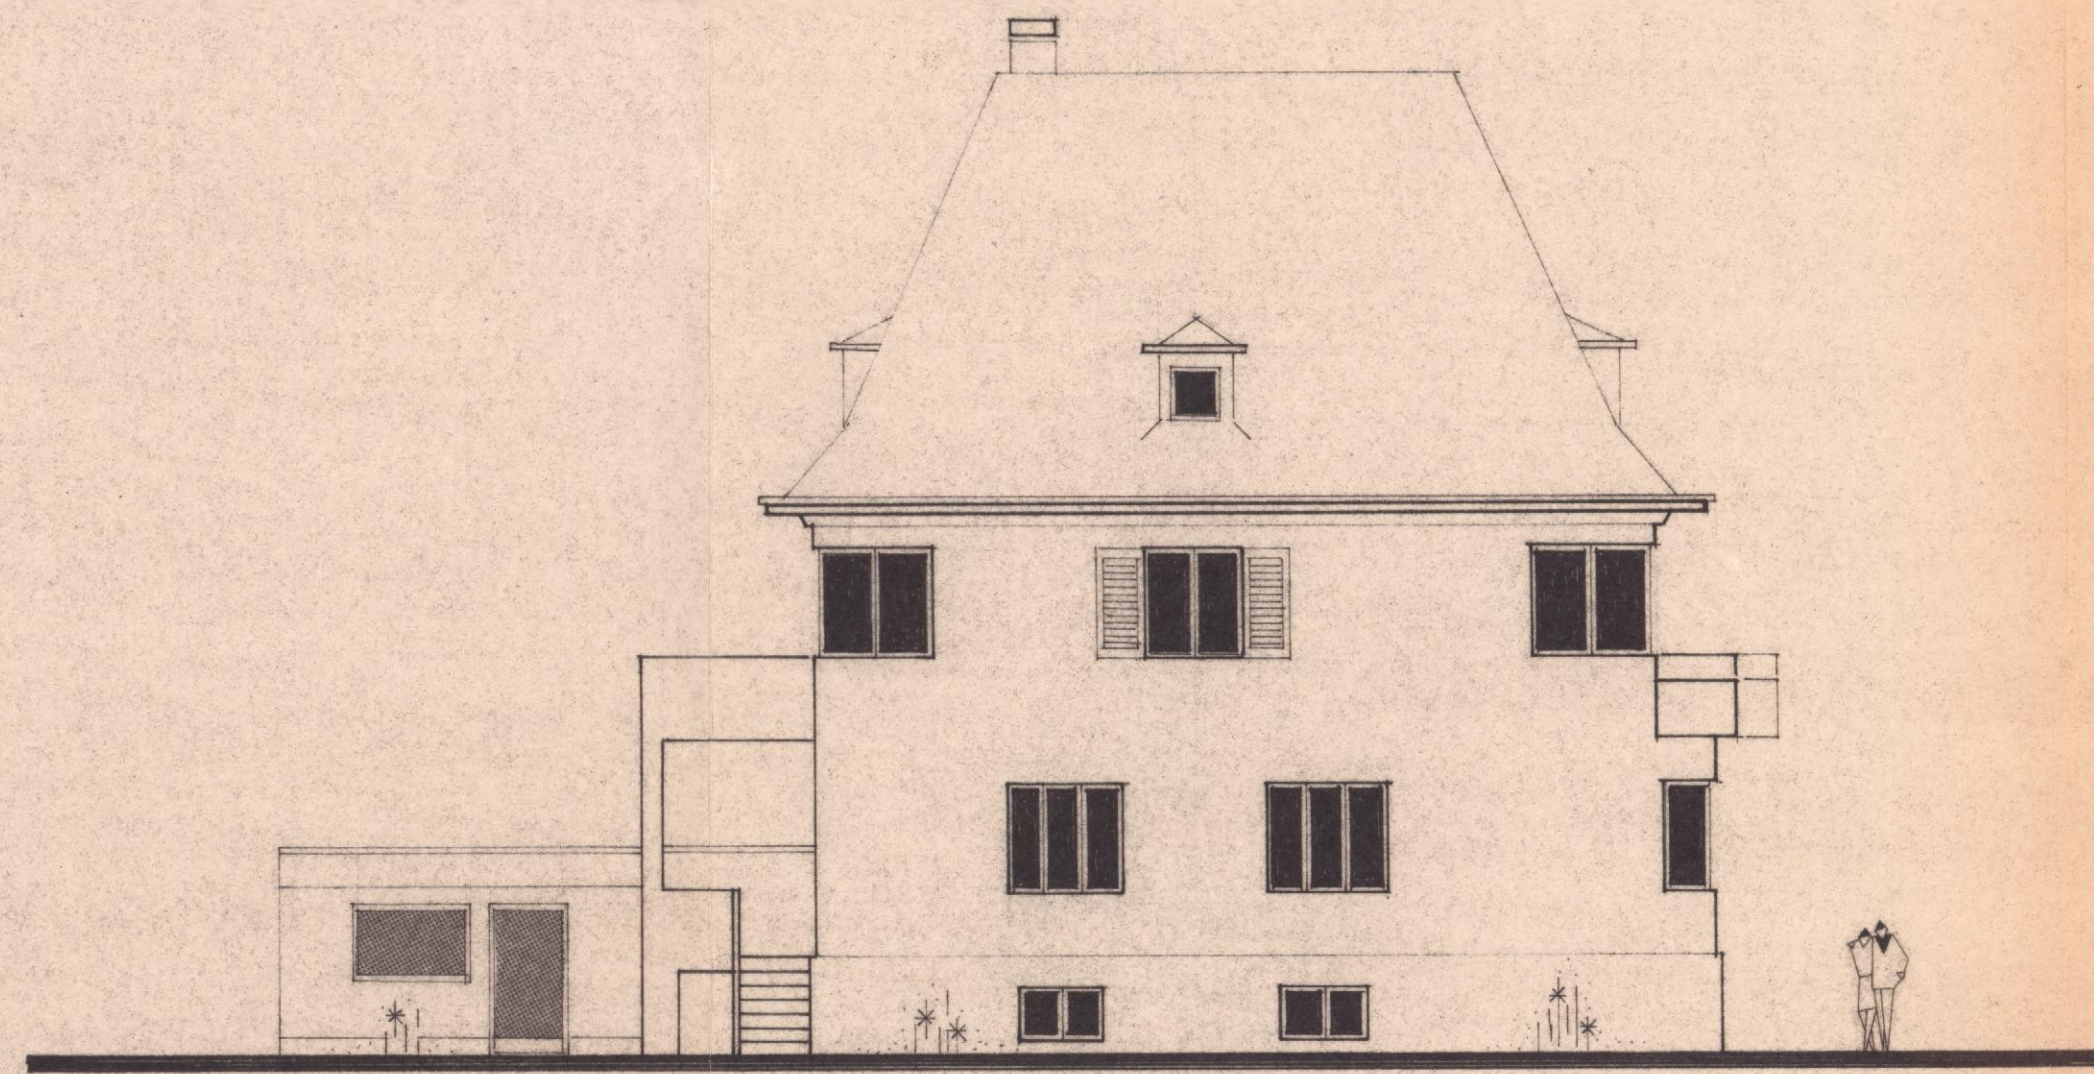


SEITENANSICHT

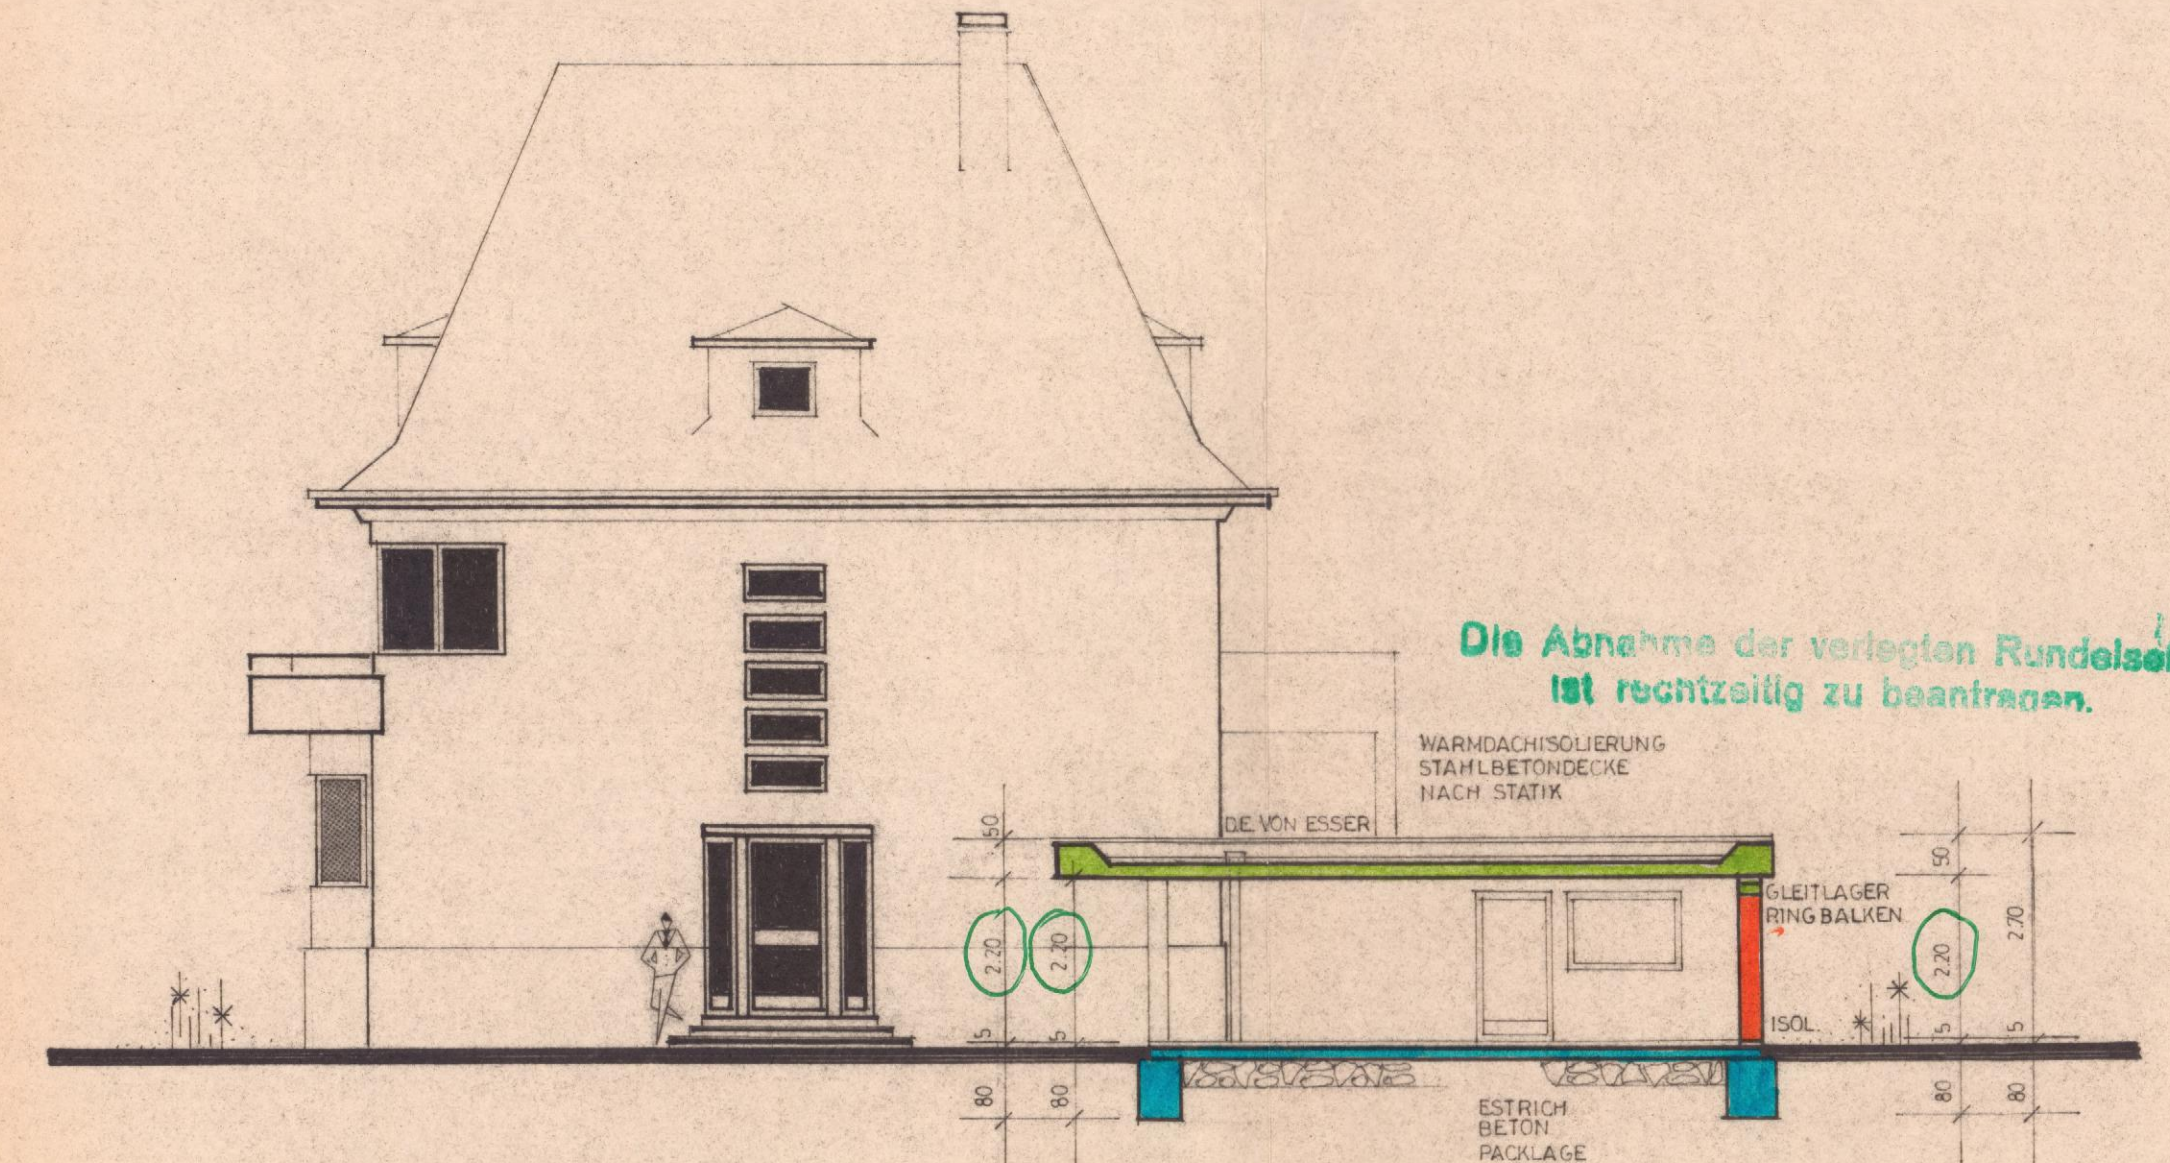

SEITENANSICHT UND QUERSCHNITT

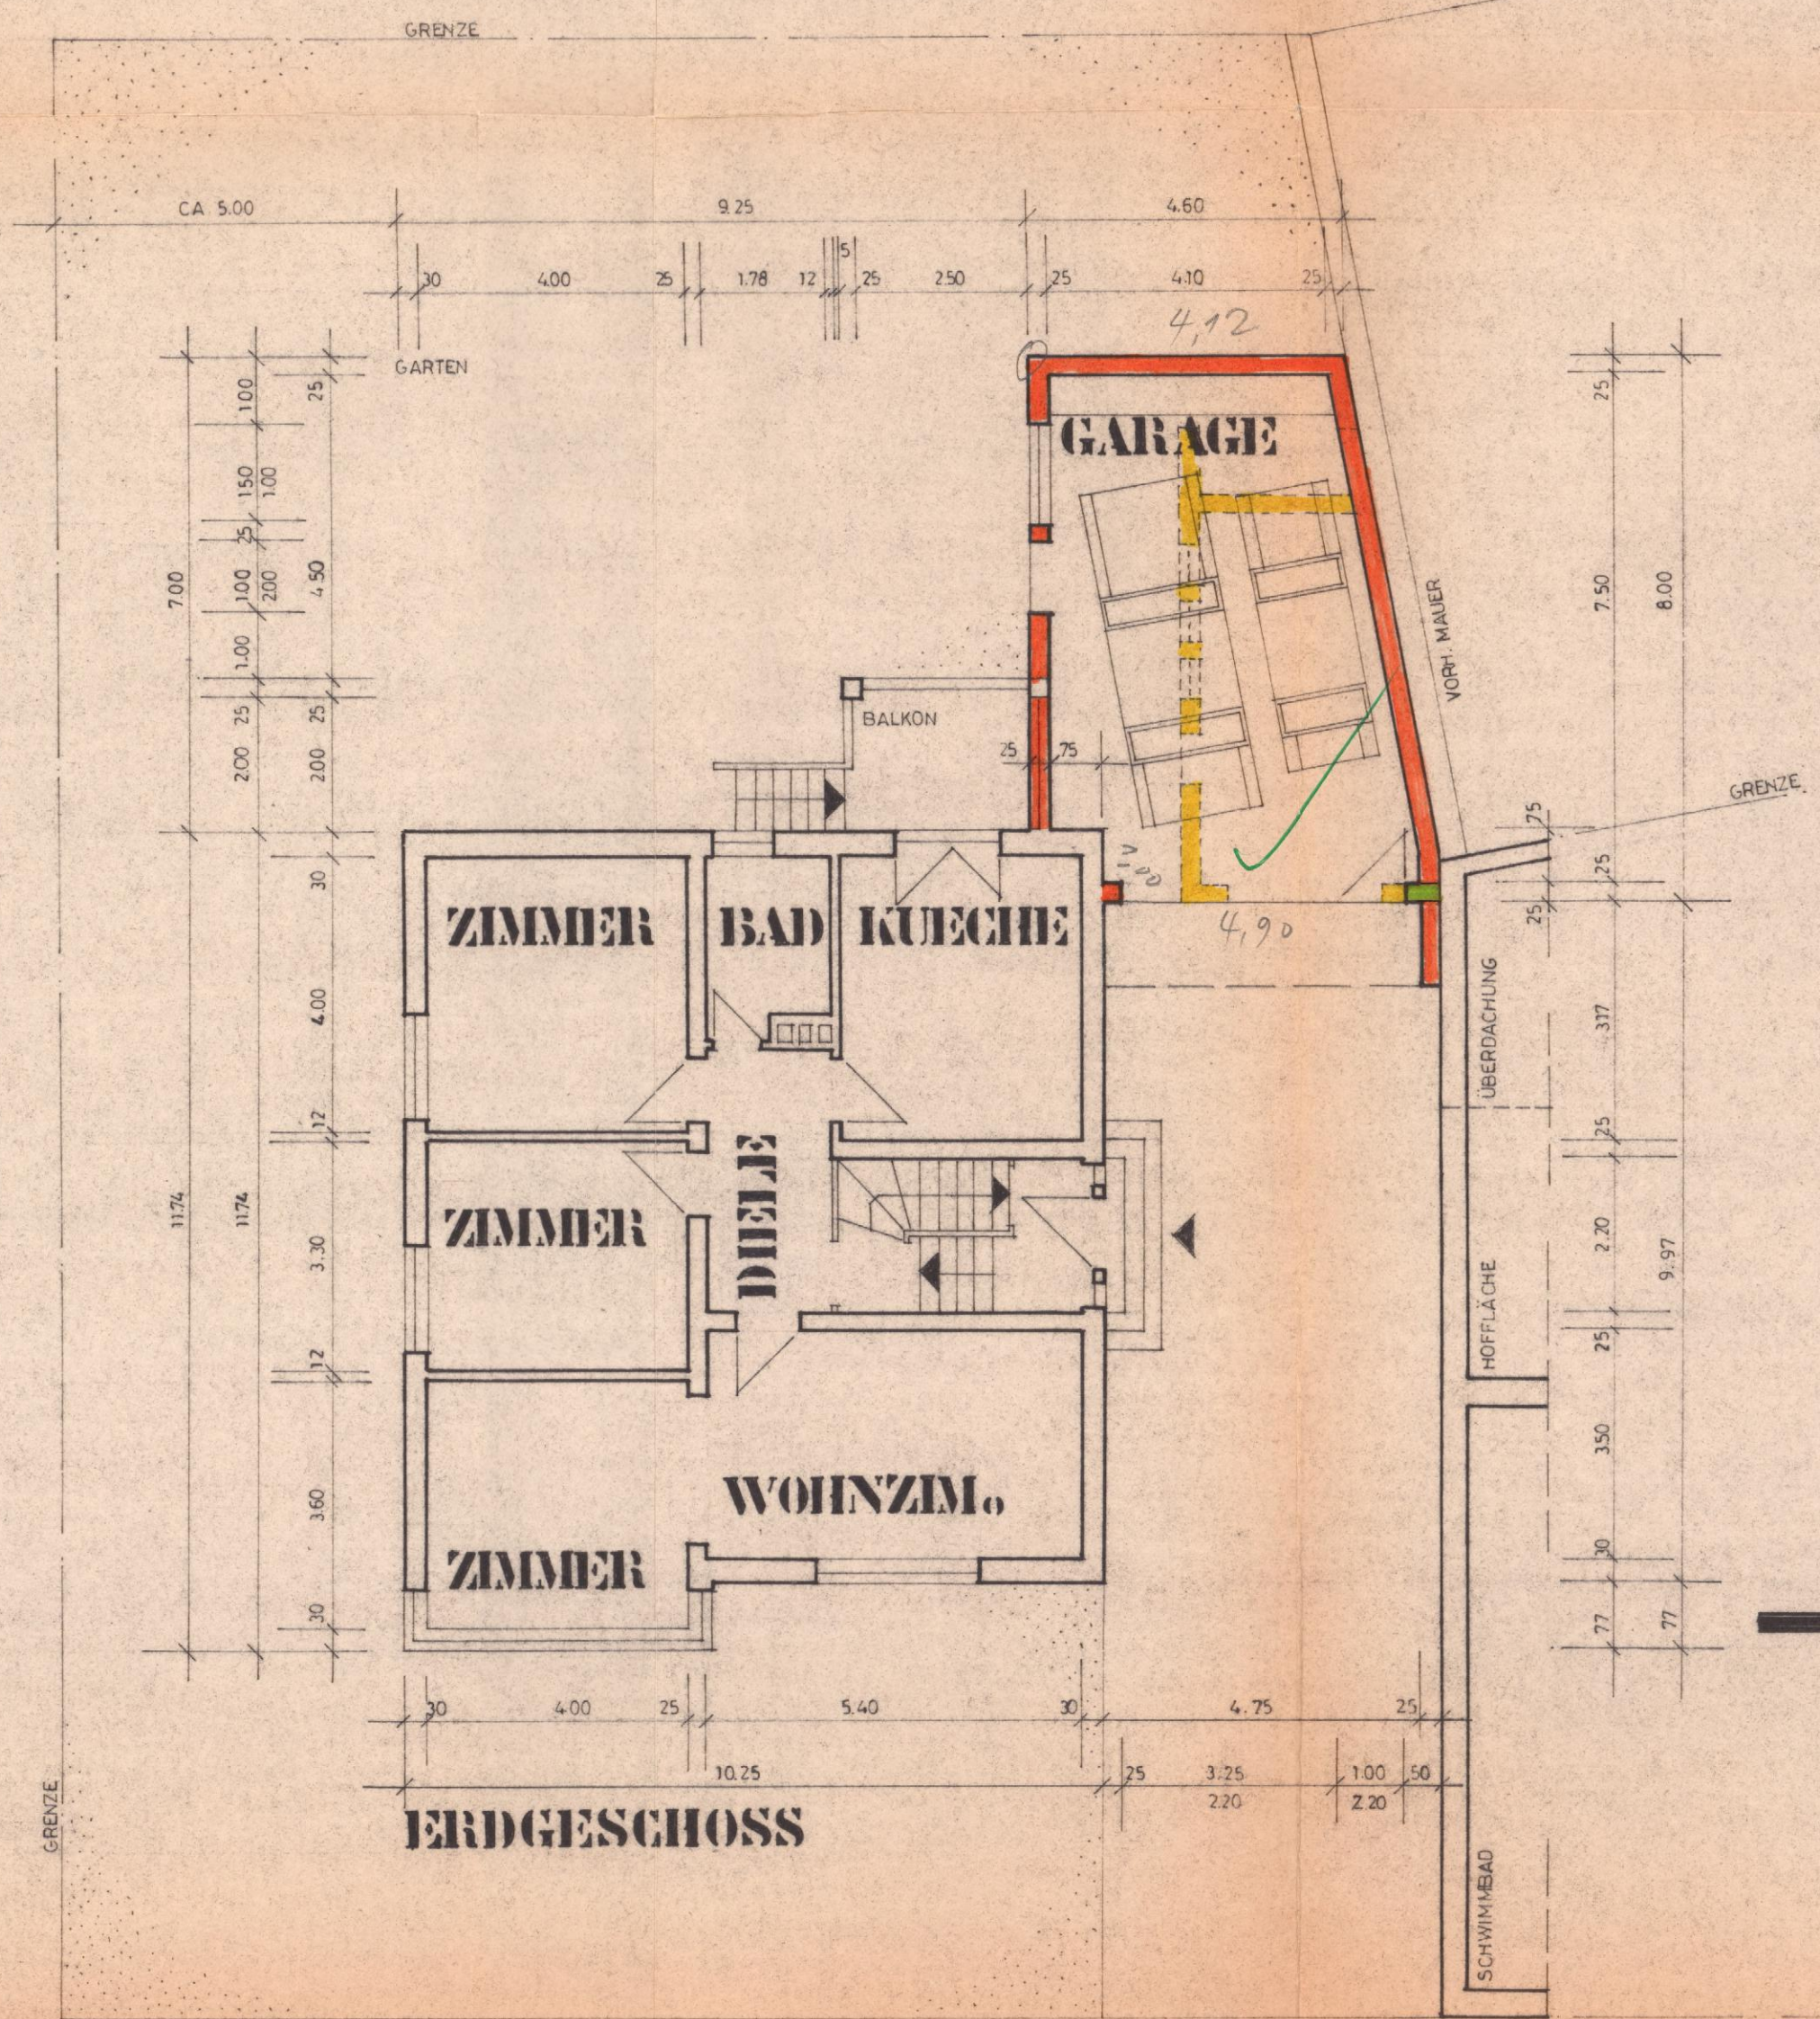


ERDGESCHOSS

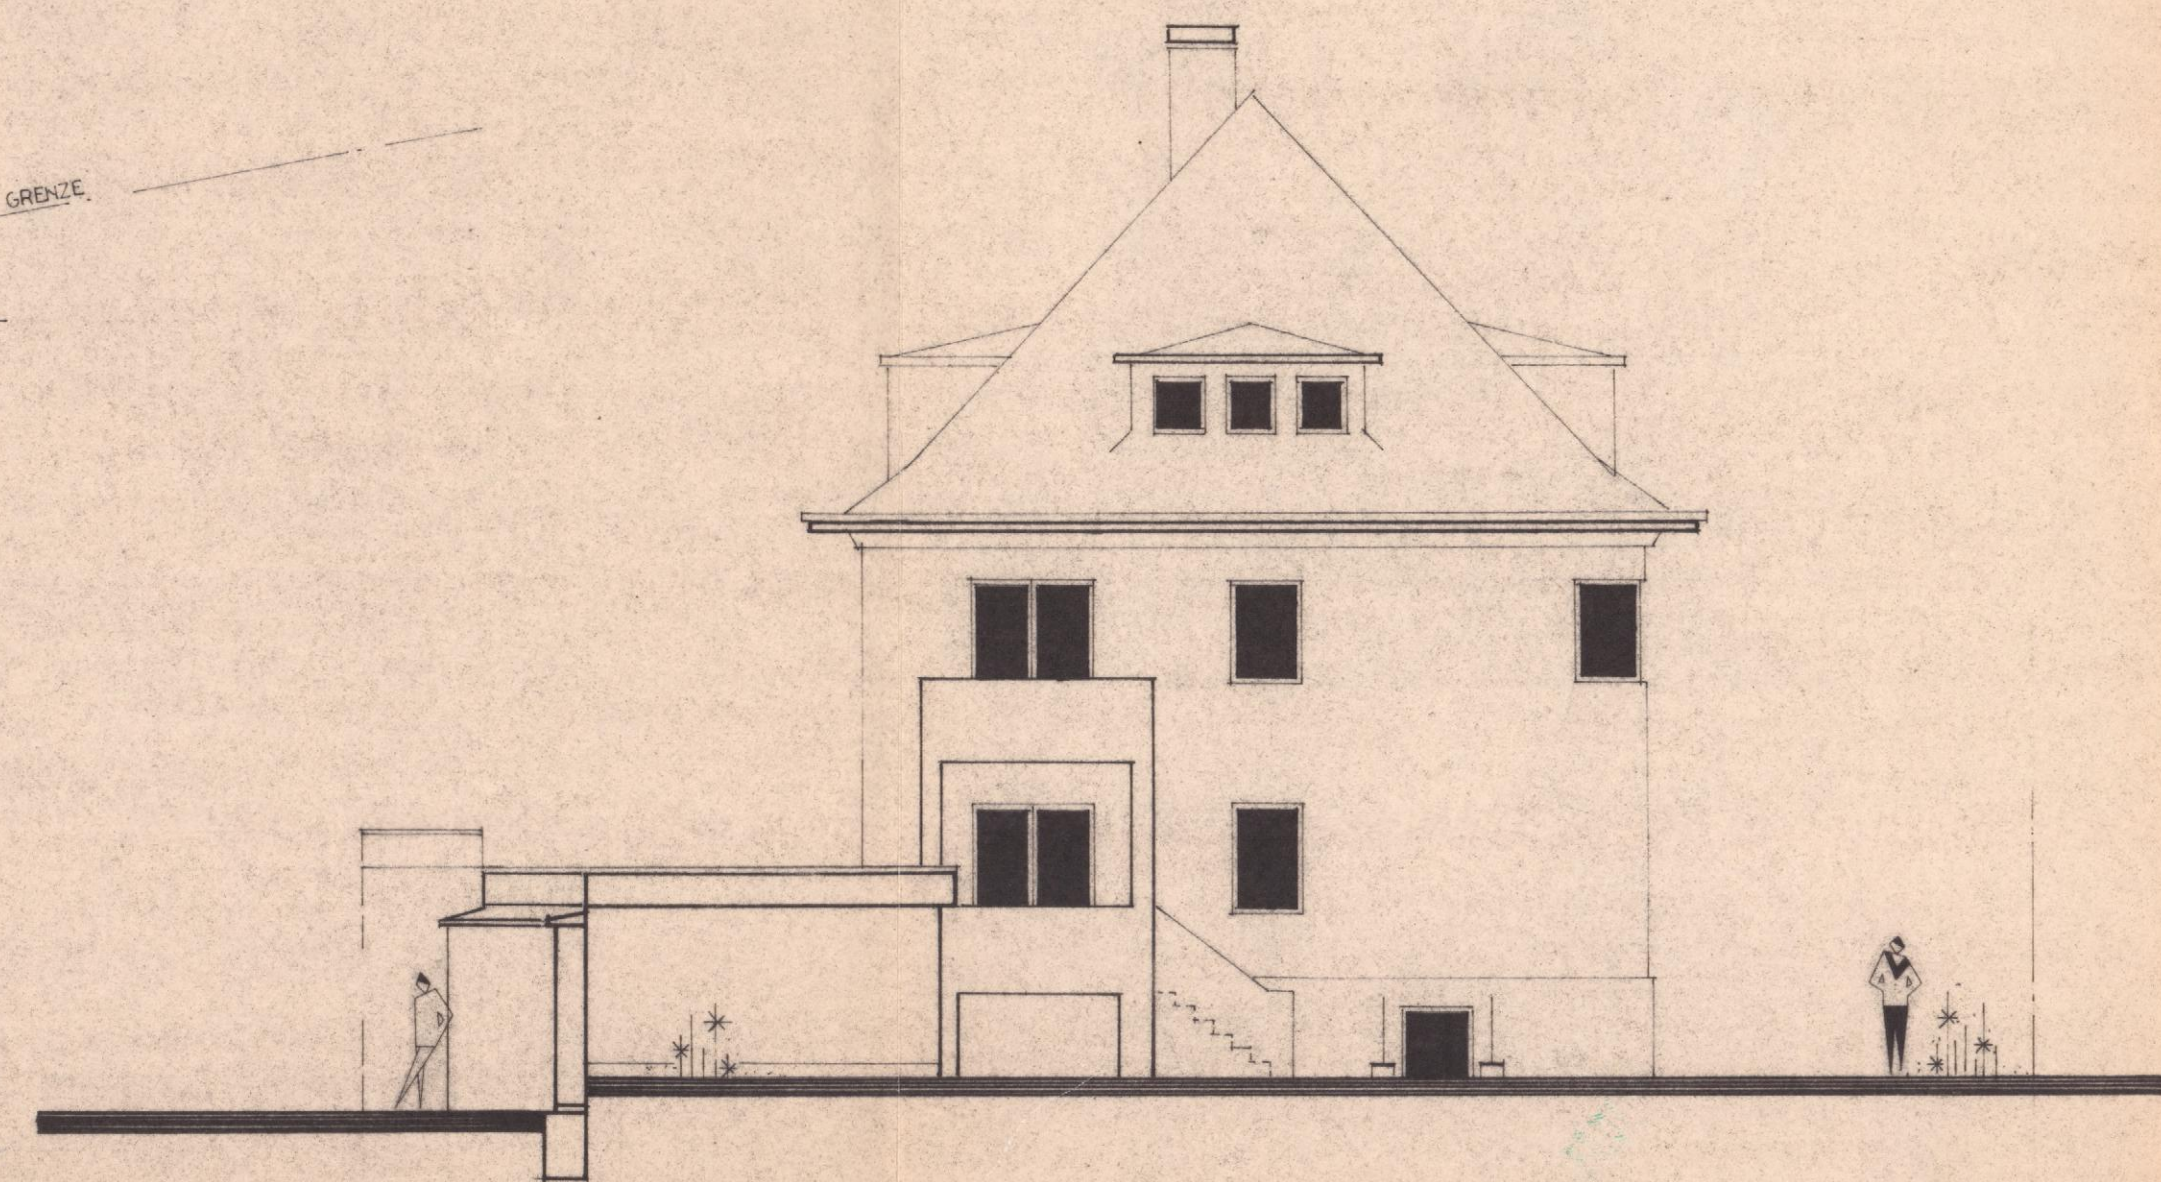

RUECKANSICHT

Kommen Schweißungen an separaten Bauteilen zur Ausführung, so dürfen diese nur von einer gemäß DIN 4260 zugelassenen Firma (kleiner oder großer Nachweis) ausgeführt werden.

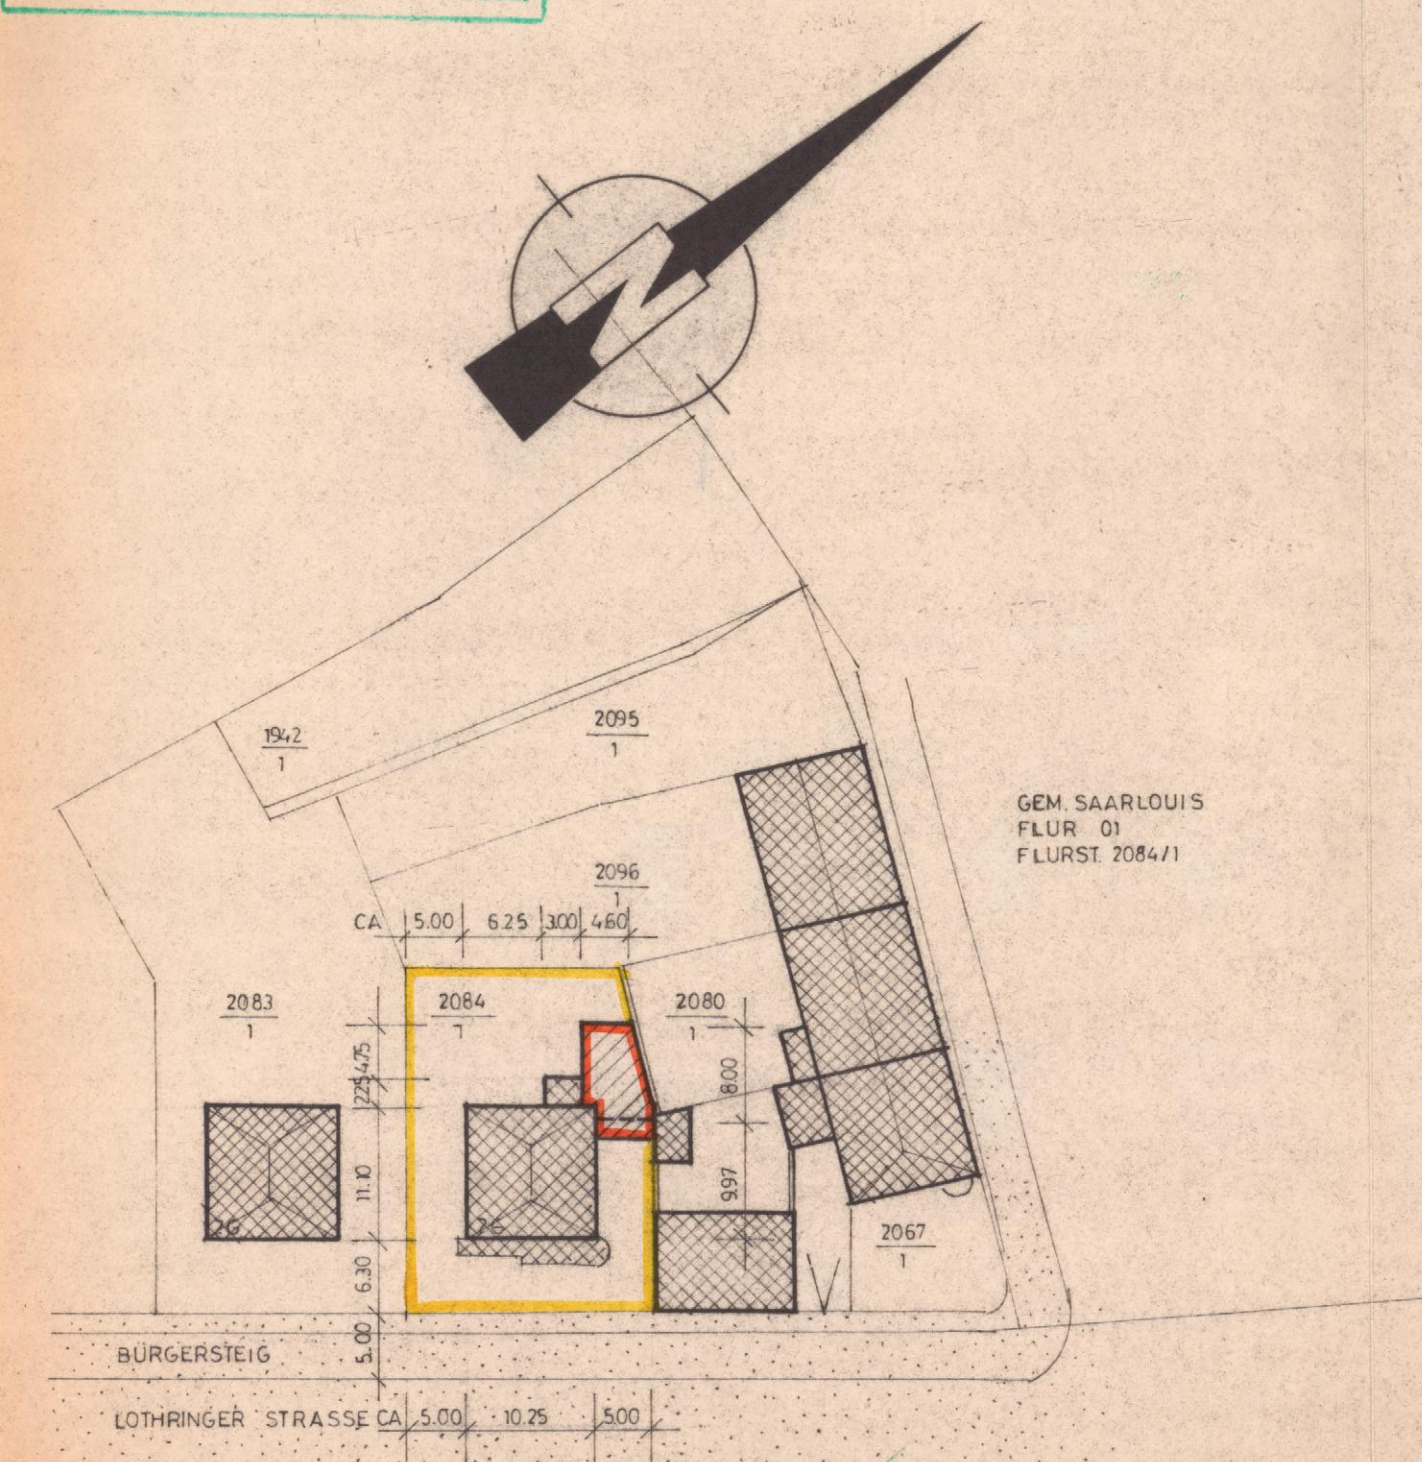

ERGÄNZUNGSPLAN MST 1 : 625

ZEICHNUNG MST 1 : 100

NEUBAU EINER DOPPELGARAGE
FÜR HERRN HANS ALBERT
JACOB, LÖTHRINGER STRASSE 2
6650 SAARLOUIS

DER BAUHERR UND ENWURFSVERF.

H. A. Jacob

SAARLOUIS, DEN 13.5.1985

Bauaufsichtlich
geprüft und genehmigt
Saarland, den 29.04.85
Der Oberbürgermeister der
KREISSTADT SAARLOUIS
Ulrich Ewald
Saarland, den 29.04.85
U. Ewald

Die Bauflicht Straßenflucht
wird amtlicherseits an Ort
und Stelle angegeben.

Müllbox für MOB 220
vorsehen